


COMUNE DI MARGLIANO - Città Metropolitana di Napoli
AREA PIP - COMPARTI "I" - "L"

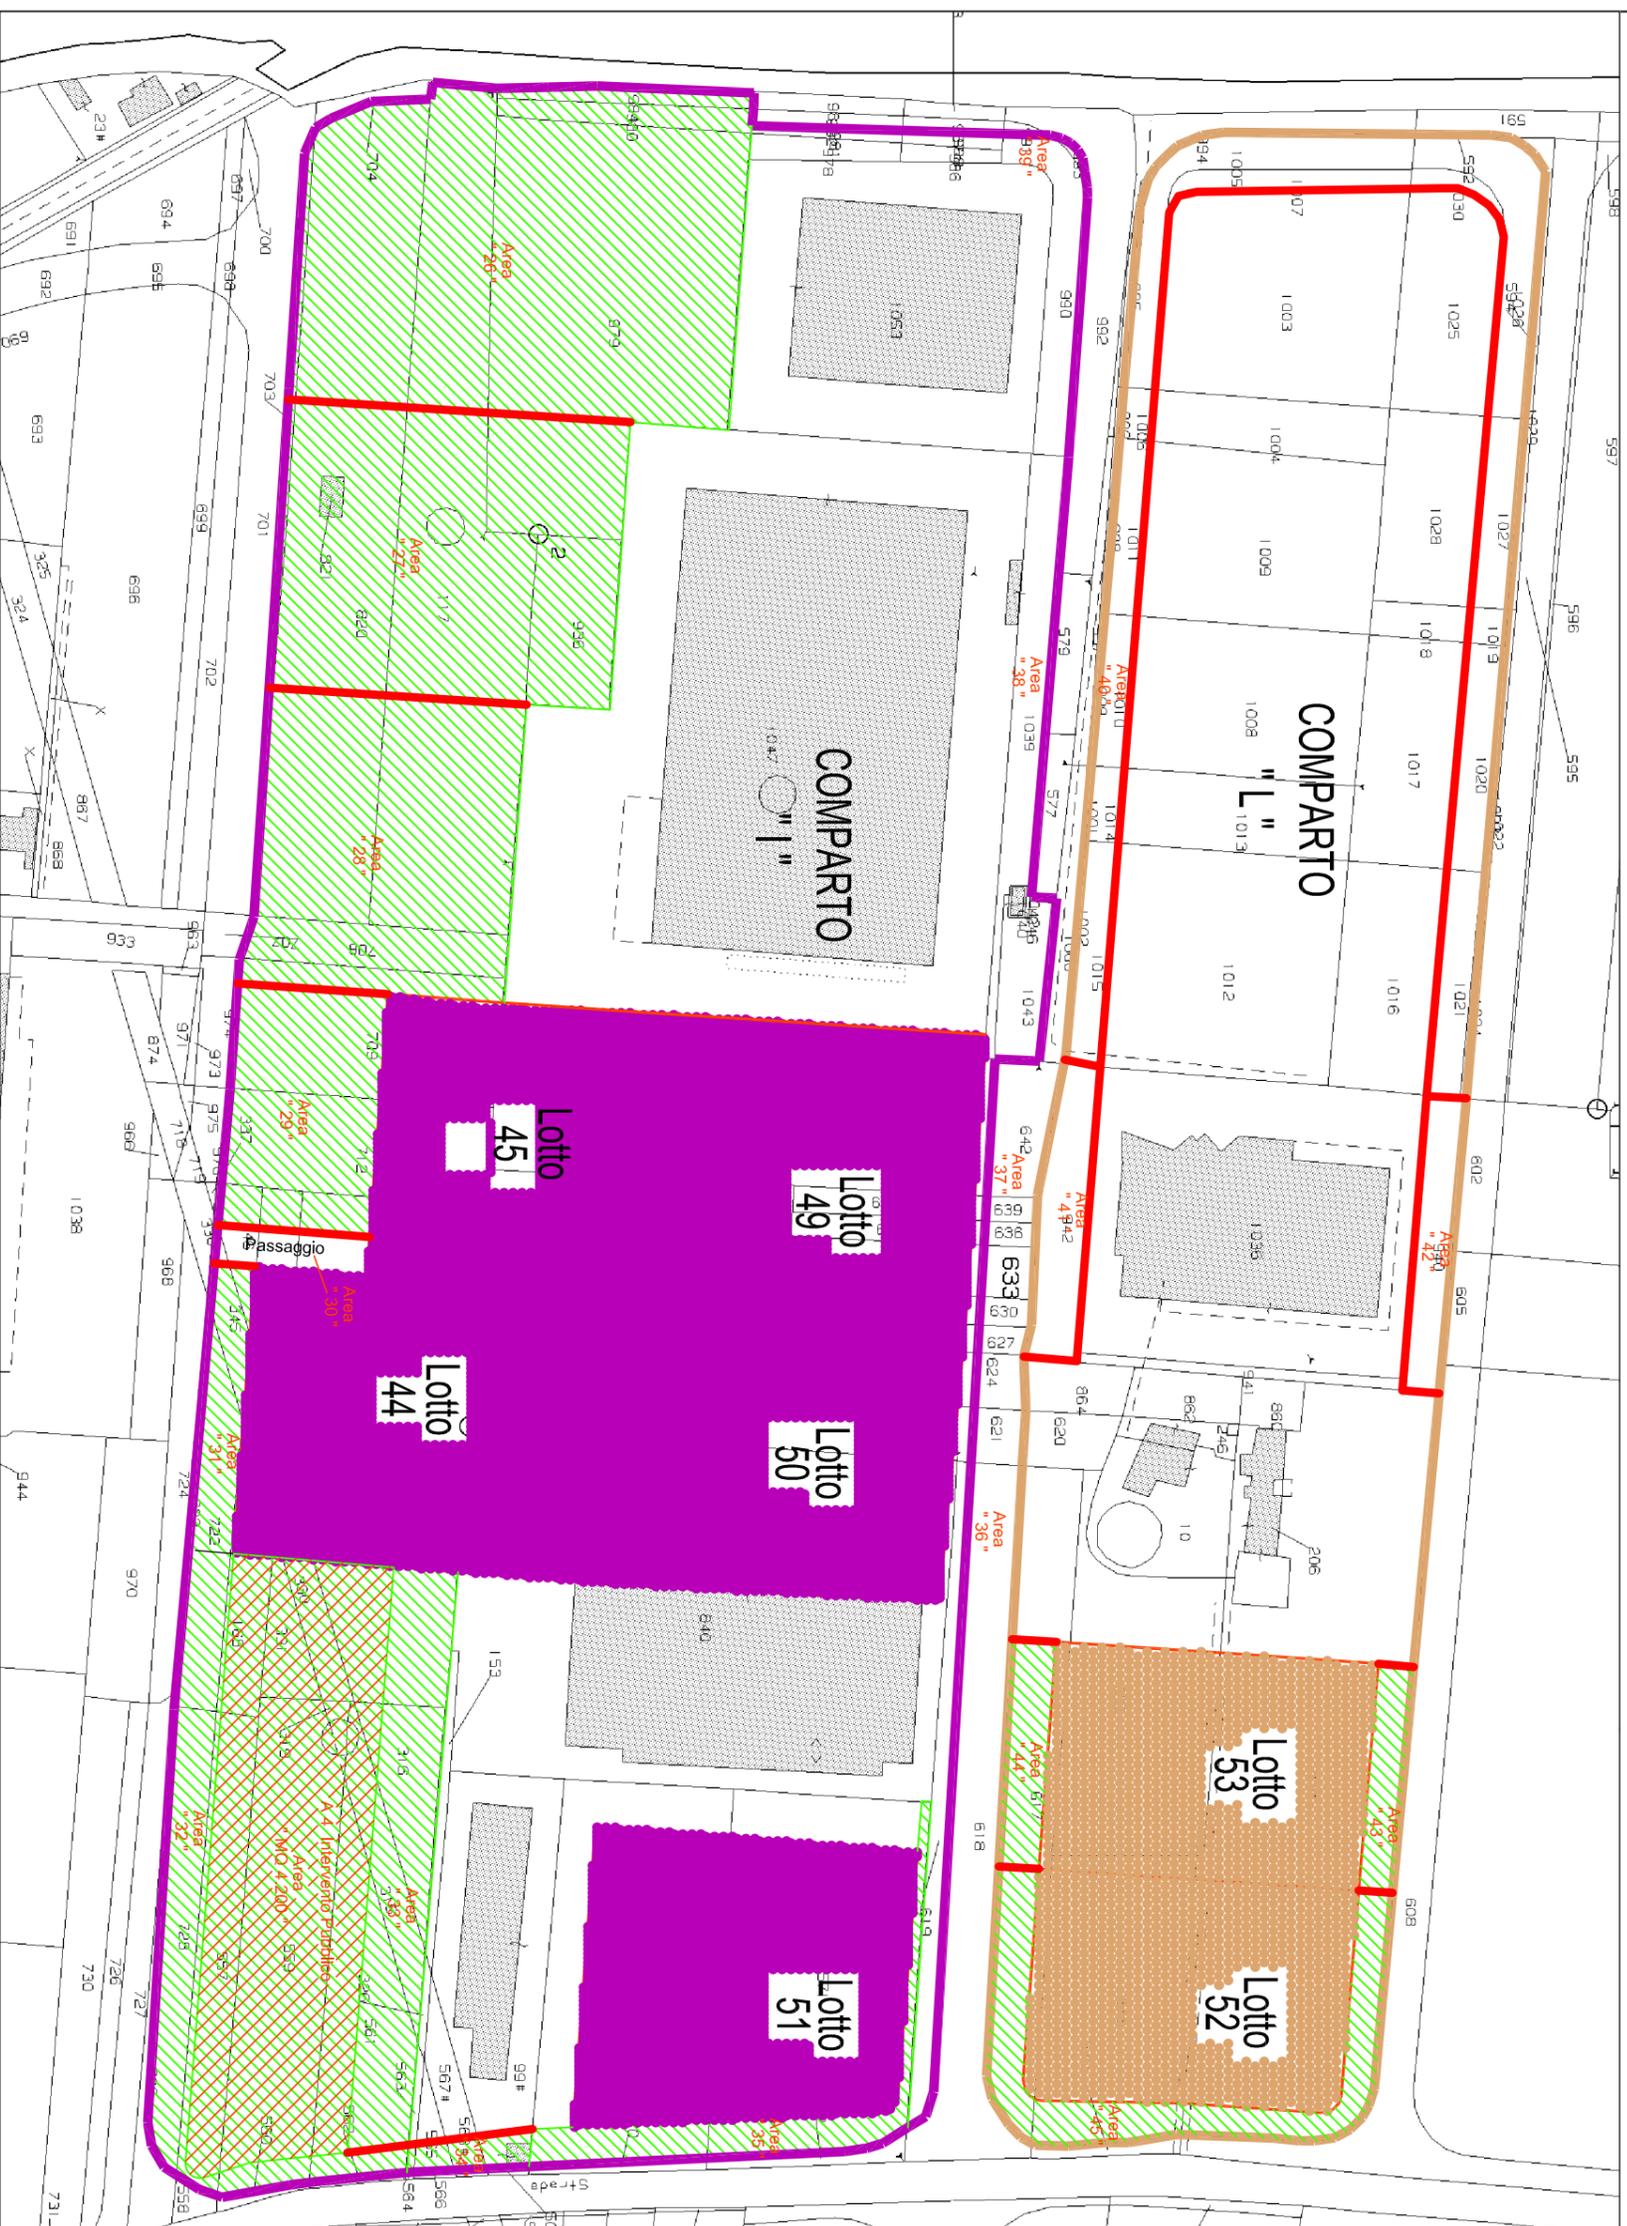

COMPARTO "L"
 Totale superficie residua mq 7,841

LOTTE 52, 53
 Totale superficie mq 6,295

Lotto 52 mq 3,123
 Lotto 53 mq 3,172

AREA DA ESPROPRIARE PER
 STANDARD URBANISTICI
 Totale superficie mq 1,980

COMPARTO "I"
 Totale superficie residua mq 41,869

LOTTE 44, 45, 49, 50, 51
 Totale superficie mq 20,254

Lotto 44 mq 4,917
 Lotto 45 mq 3,474
 Lotto 49 mq 3,980
 Lotto 50 mq 3,980
 Lotto 51 mq 3,943

AREA DA ESPROPRIARE PER
 STANDARD URBANISTICI
 Totale superficie mq 24,271